

Agenzia delle Entrate
CATASTO FABBRICATI
Ufficio Provinciale di
Brescia

Dichiarazione protocollo n. BS0033926 del 28/02/2020

Planimetria di u.i.u. in Comune di Tignale

Via Marsala

civ. 1/A

Identificativi Catastali:

Sezione:

Foglio: 2

Particella: 2453

Subalterno: 9

Compilata da:

Marchese Alessio

Iscritto all'albo:
Geometri


Prov. Brescia

N. 4790

Scheda n. 1

Scala 1:200

Primo Piano Sottostrada

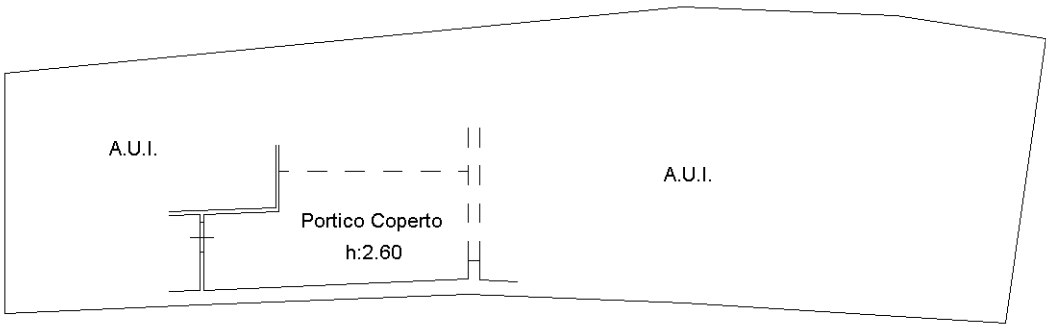

NORD



Ultima planimetria in atti